


ÜBERSICHT: AUTOEINSTELLHALLE / KELLERRÄUME HAUS A + HAUS B

MASSSTAB 1:500

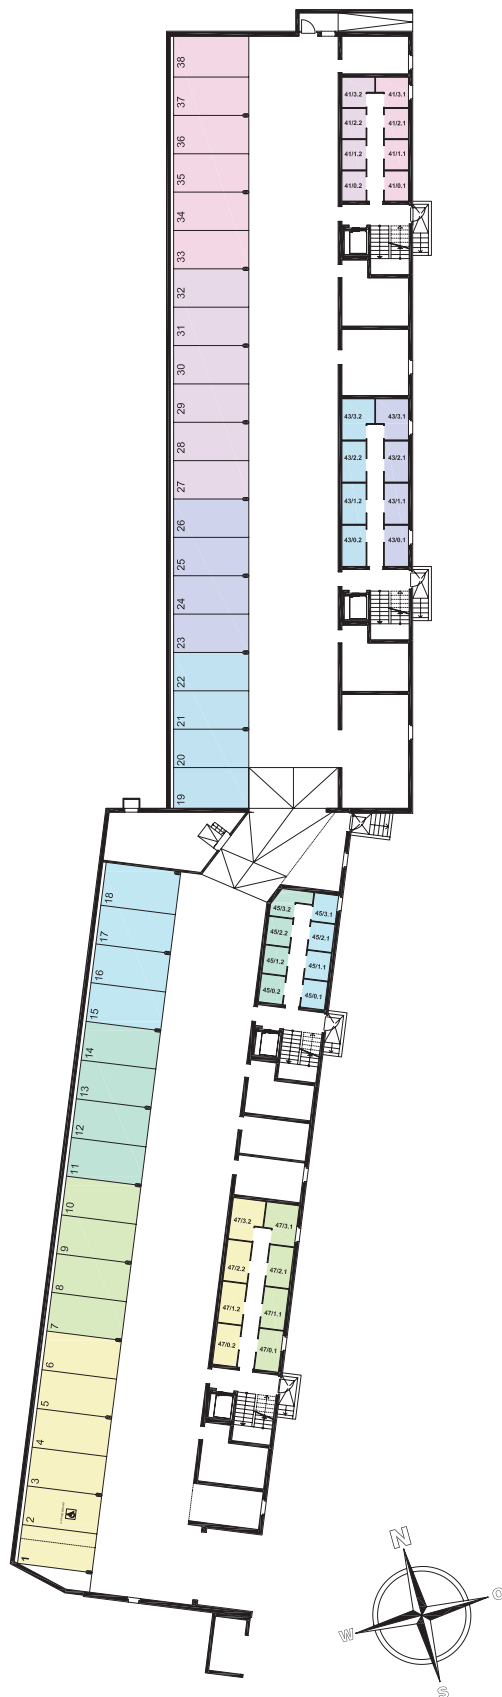

LEGENDE:

- AUTOEINSTELLPLÄTZE/
KELLERRÄUME 47
0.2/1.2/2.2/3.2
- AUTOEINSTELLPLÄTZE/
KELLERRÄUME 47
0.1/1.1/2.1/3.1
- AUTOEINSTELLPLÄTZE/
KELLERRÄUME 45
0.2/1.2/2.2/3.2
- AUTOEINSTELLPLÄTZE/
KELLERRÄUME 45
0.1/1.1/2.1/3.1
- AUTOEINSTELLPLÄTZE/
KELLERRÄUME 43
0.2/1.2/2.2/3.2
- AUTOEINSTELLPLÄTZE/
KELLERRÄUME 43
0.1/1.1/2.1/3.1
- AUTOEINSTELLPLÄTZE/
KELLERRÄUME 41
0.2/1.2/2.2/3.2
- AUTOEINSTELLPLÄTZE/
KELLERRÄUME 41
0.1/1.1/2.1/3.1